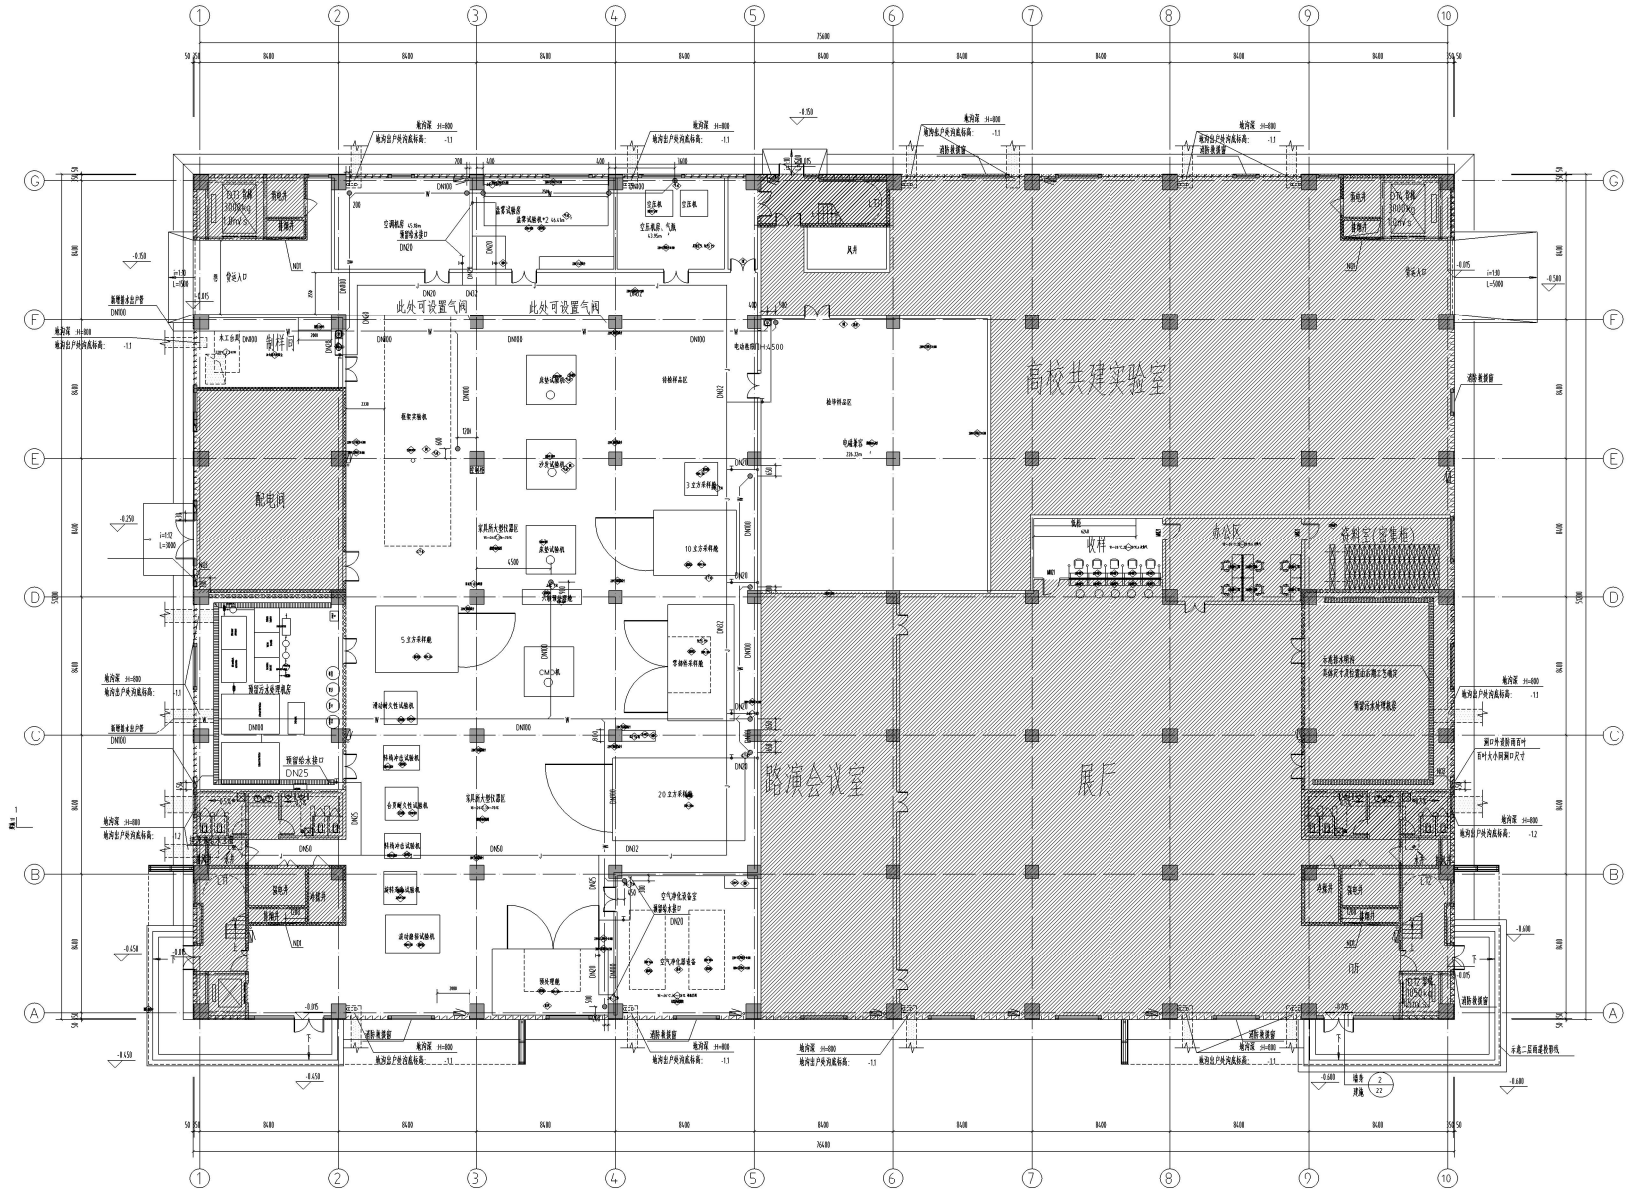

一层工艺给水平面图1:150

中国建筑西北设计研究院有限公司
CHINA NORTHWEST ARCHITECTURAL DESIGN & RESEARCH INSTITUTE CO.,LTD
设计证书编号:A261002637

合作单位:
COOPERATION

注册执业人 REGISTERED PRACTITIONER	
注册证书号 REGISTERED CERTIFICATE NO.	076100538
注册印章号 REGISTERED SEAL NO.	6100263-092
盖章 SEAL	

建设单位
CLIENT
陕西天汉大健康产业发展有限公司

设计号 PROJECT NO.	23-034
工程名称 PROJECT NAME	秦创原汉大健康产业园西区一期(南区)项目
子项名称 SUB PROJECT	12#楼
图名 TITLE	一层平面

项目负责人 PROJECT LEADER		
审定 APPROVED BY		
审核 CHECKED BY		
专业负责人 DIVISION CHIEF		
校对 PROFILED BY		
设计 DESIGNED BY		
制图 DRAWING BY		
图别 DWG. TYPE	建施	图号 DWG. NO. 07
版本号 VER. NO.	01	日期 DATE 2023.05
条形码 BAR-CODE		

定位A1