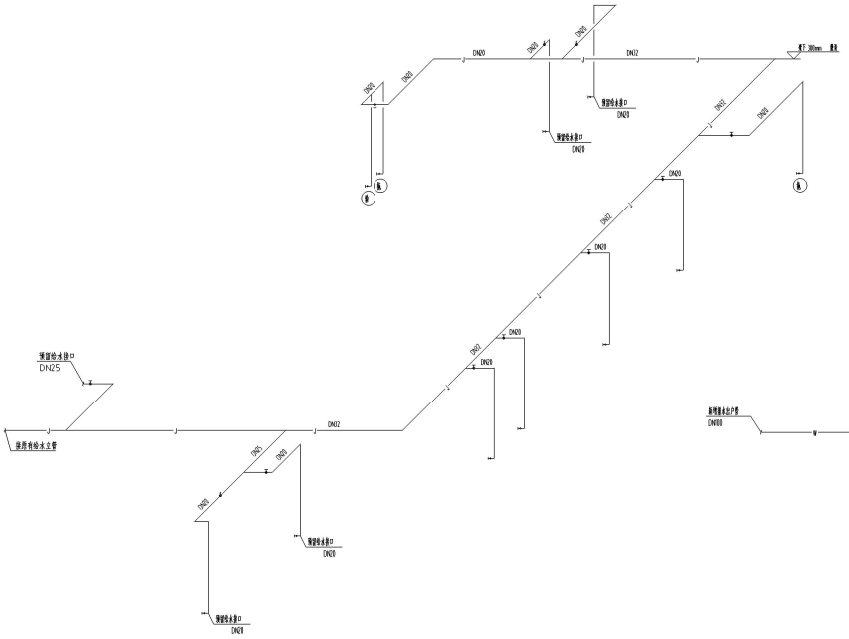

实验室给水系统图

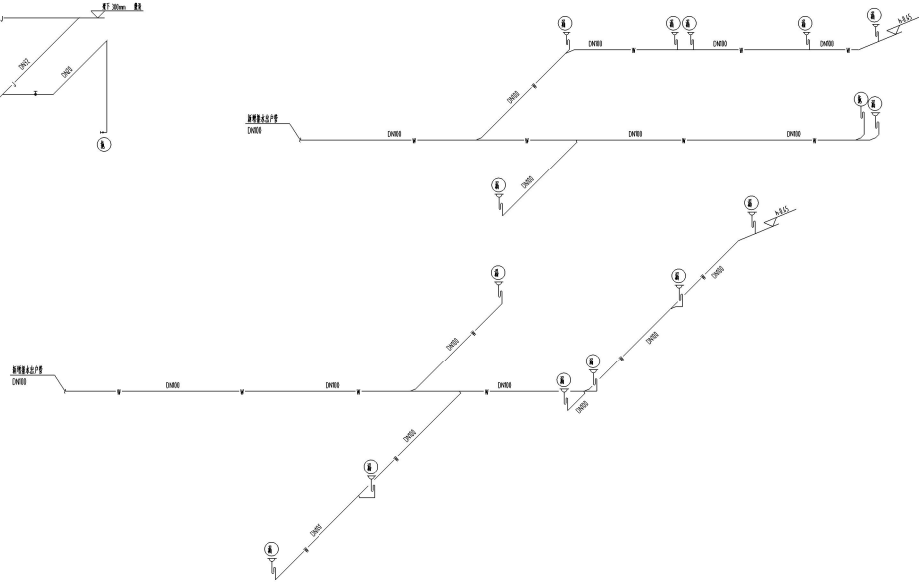

实验室排水系统图

中国建筑西北设计研究院有限公司
CHINA NORTHWEST ARCHITECTURAL DESIGN RESEARCH INSTITUTE CO.,LTD
资质证书编号:A261002637

会签单位:
COOPERATION

注册师签名
REGISTERED PRACTITIONER

注册证书号
REGISTERED CERTIFICATE NO. 076100538

注册印章号
REGISTERED SEAL NO. 6100263-092

盖章 SEAL

建设单位
CLIENT
陕西天汉大健康产业发展有限公司

设计号
PROJECT NO. 23-034

工程名称
PROJECT NAME
金域阳春汉大健康产业园西区一期(南区)
项目

子单位名称
SUB PROJECT 12#楼

图名
TITLE
12#楼一层给排水系统图

项目总负责人 PROJECT LEADER		
审定 APPROVED BY		
审核 CHECKED BY		
专业负责人 DIVISION CHIEF		
校对 PROOFED BY		
设计 DESIGNED BY		
制图 DRAWING BY		
图别 DWG. TYPE	水施	图号 DWG. NO. PF-W-S02
版本号 VER. NO.	01	日期 DATE 2023.05
条形码 BARCODE		

文件名A1