


水平比例: 1:500
垂直比例: 1:150



2、顶管顶进时，经过卵石、粉土、泥岩等，存在粉土→石灰岩，石灰岩→卵石的情况，施工时应注意机头的控制。

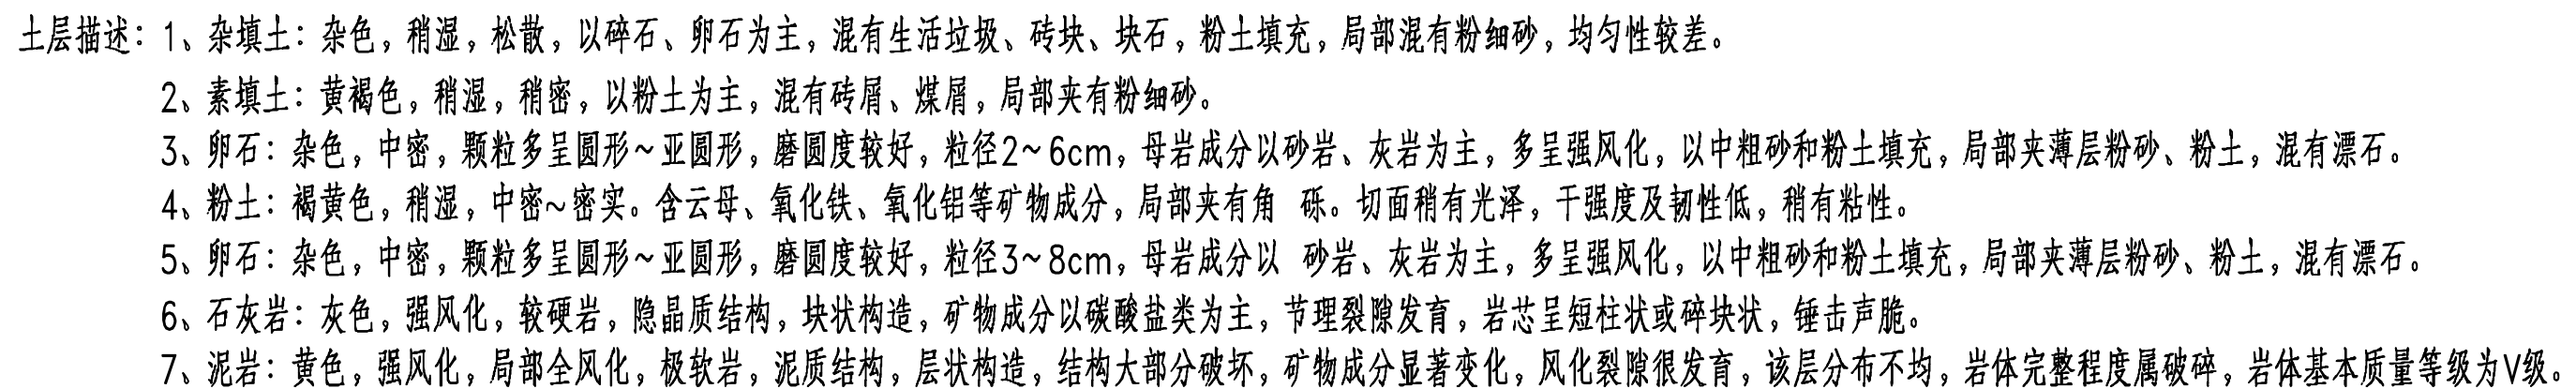