


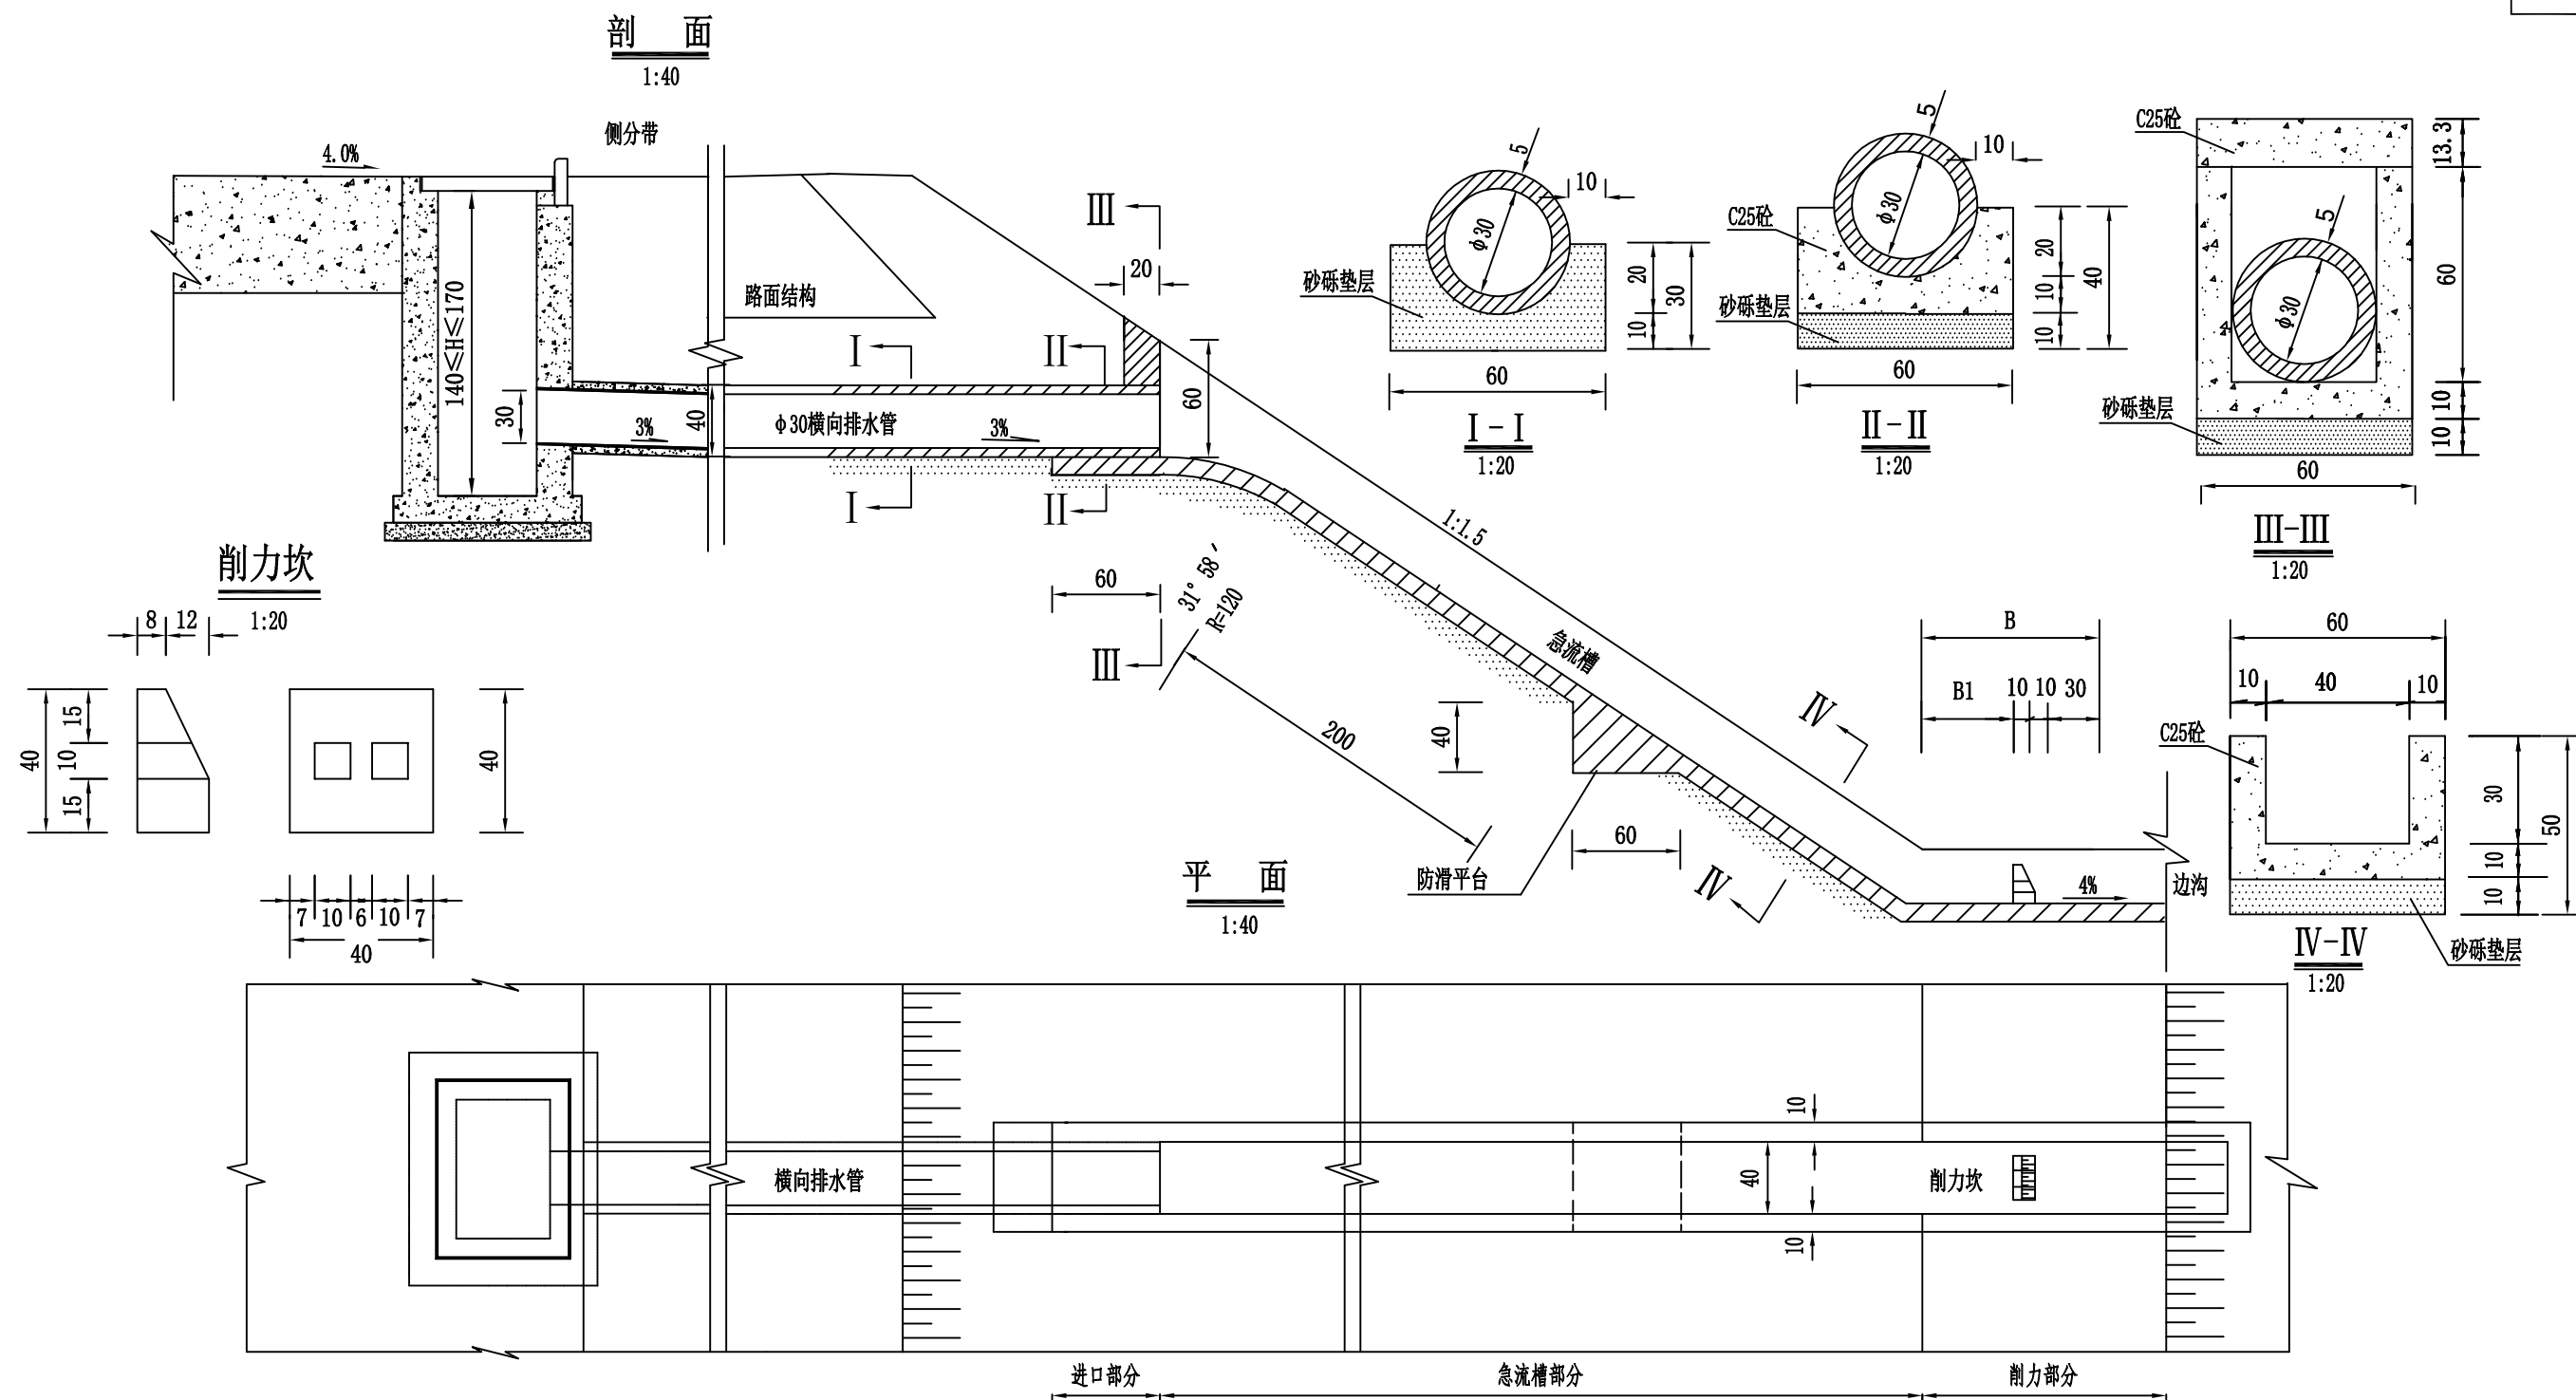

工程数量表

进 口 部 分			急 流 槽 部 分					消 力 部 分		
C25砼 (m ³ /道)	砂 砾 (m ³ /道)	挖基土方 (m ³ /道)	急 流 槽			防 滑 平 台		C25砼 (m ³ /道)	C25 消力件 (m ³ /道)	砂 砾 (m ³ /道)
			C25砼 (m ³ /m)	砂 砾 (m ³ /m)	挖基土方 (m ³ /m)	C25砼 (m ³ /个)	挖基土方 (m ³ /个)			
0.068	0.036	0.432	0.12	0.06	0.30	0.12	0.12	0.216	0.026	0.108

注:

- 1、本图尺寸以cm计。
- 2、超高段集水井每间隔约50~100米设置一处，可根据具体位置合理布设；凹形竖曲线底部、下坡路段遇桥台时应设置集水井。
- 3、钢筋砼横向排水管用C30砼预制。
- 4、集水井、急流槽采用C25砼现浇，下设20cm、10cm厚的砂砾。
- 5、防滑平台沿急流槽长度方向每隔2m设置1个。